



Согласовано:
Имя, подл. Подпись и дата: _____


Разрез 2-2 М 1:100

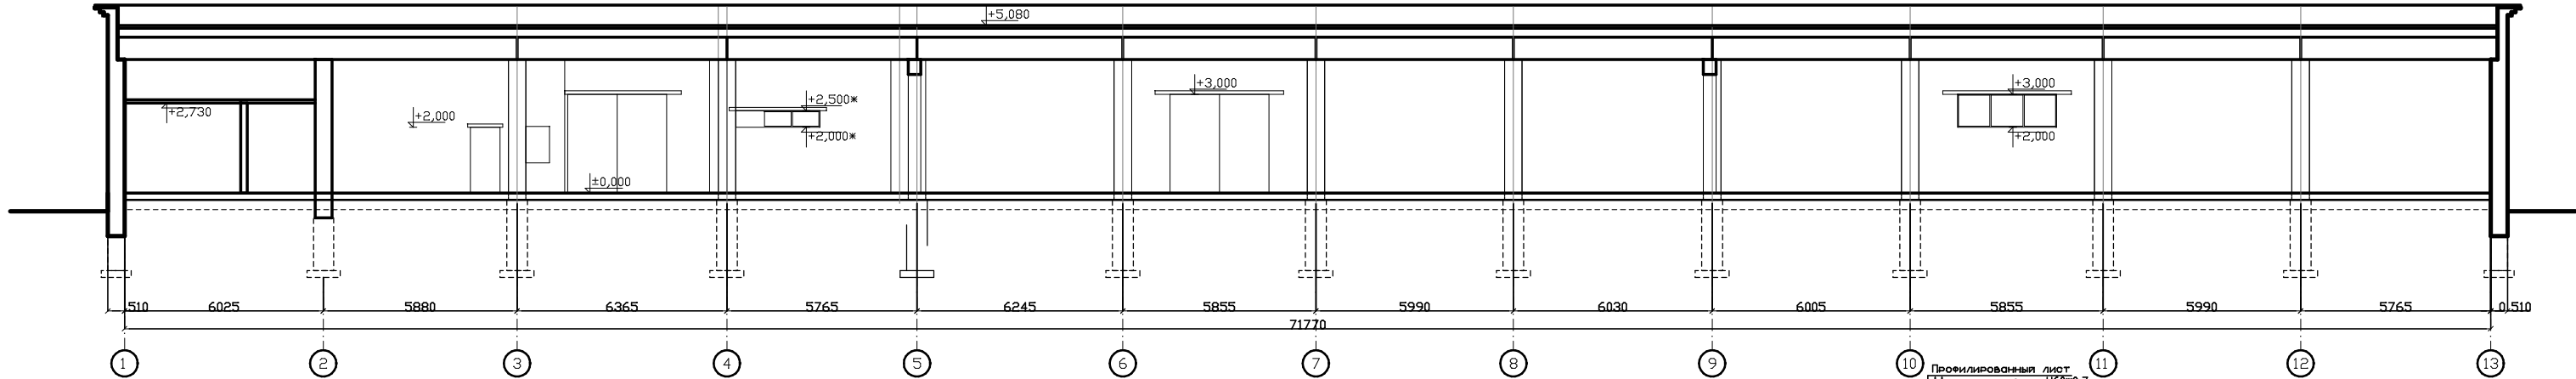


Разрез 1-1 М 1:100

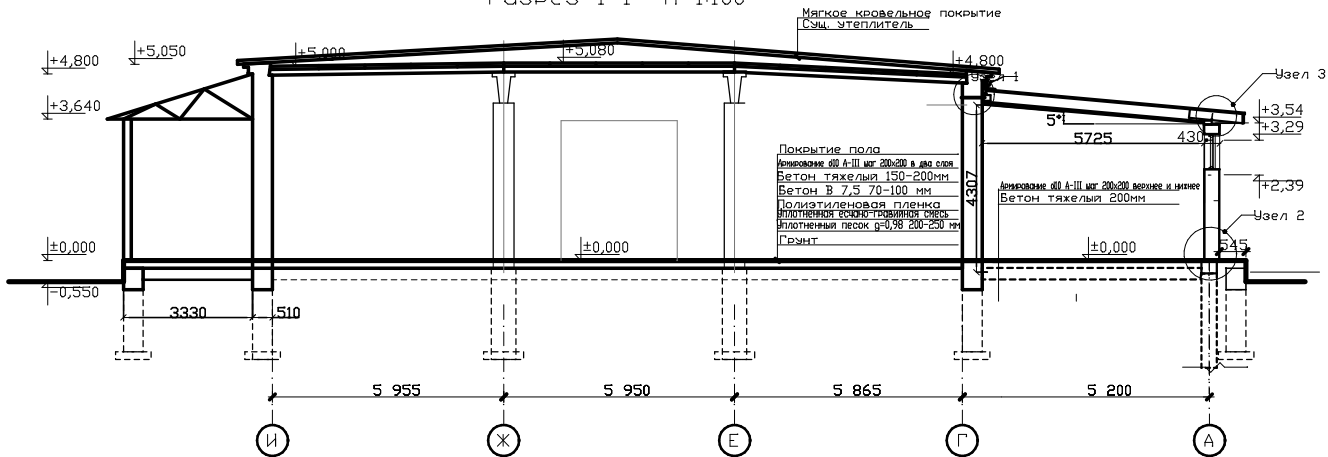


Разрез 3-3 М 1:100

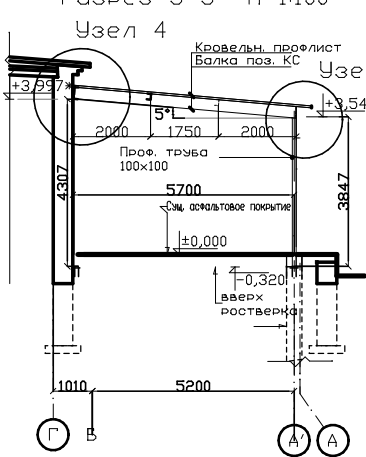

Узел 2

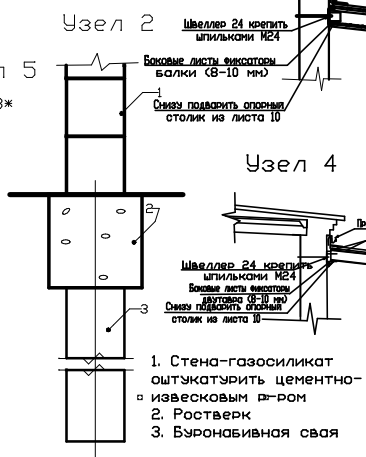

Узел 3

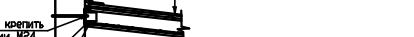

Узел 4



Узел 5



Узел 3



| | | | |
|---|-----------|------------------------------|--------------------|
| 19/17 -раздел 3 - АР | | | |
| Реконструкция здания по адресу Ярославская область, г. Углич, Ленинское шоссе, дом 51 Б | | | |
| Исполн. | Эксперт | Доп. | Подпись |
| Гип | Чеканов | Архитектурные решения | Стация Лист Листов |
| Архитектор | Егорычева | Разрез 1-1, 2-2, 3-3 М 1:100 | 000 "СПК" |