Экспликация зданий и сооружений

п/п №	Наименование	Кол.-во
1	Здание	Реконструкция
2	Локальное очистное сооружение ТОПАС-5	Проектируемый
3	Автостоянка легковых автомобилей	Проектируемый
4	Противопожарный водоём	Существующий
5	Пирс	Проектируемый
6	Контейнерный мусоросборник	Проектируемый

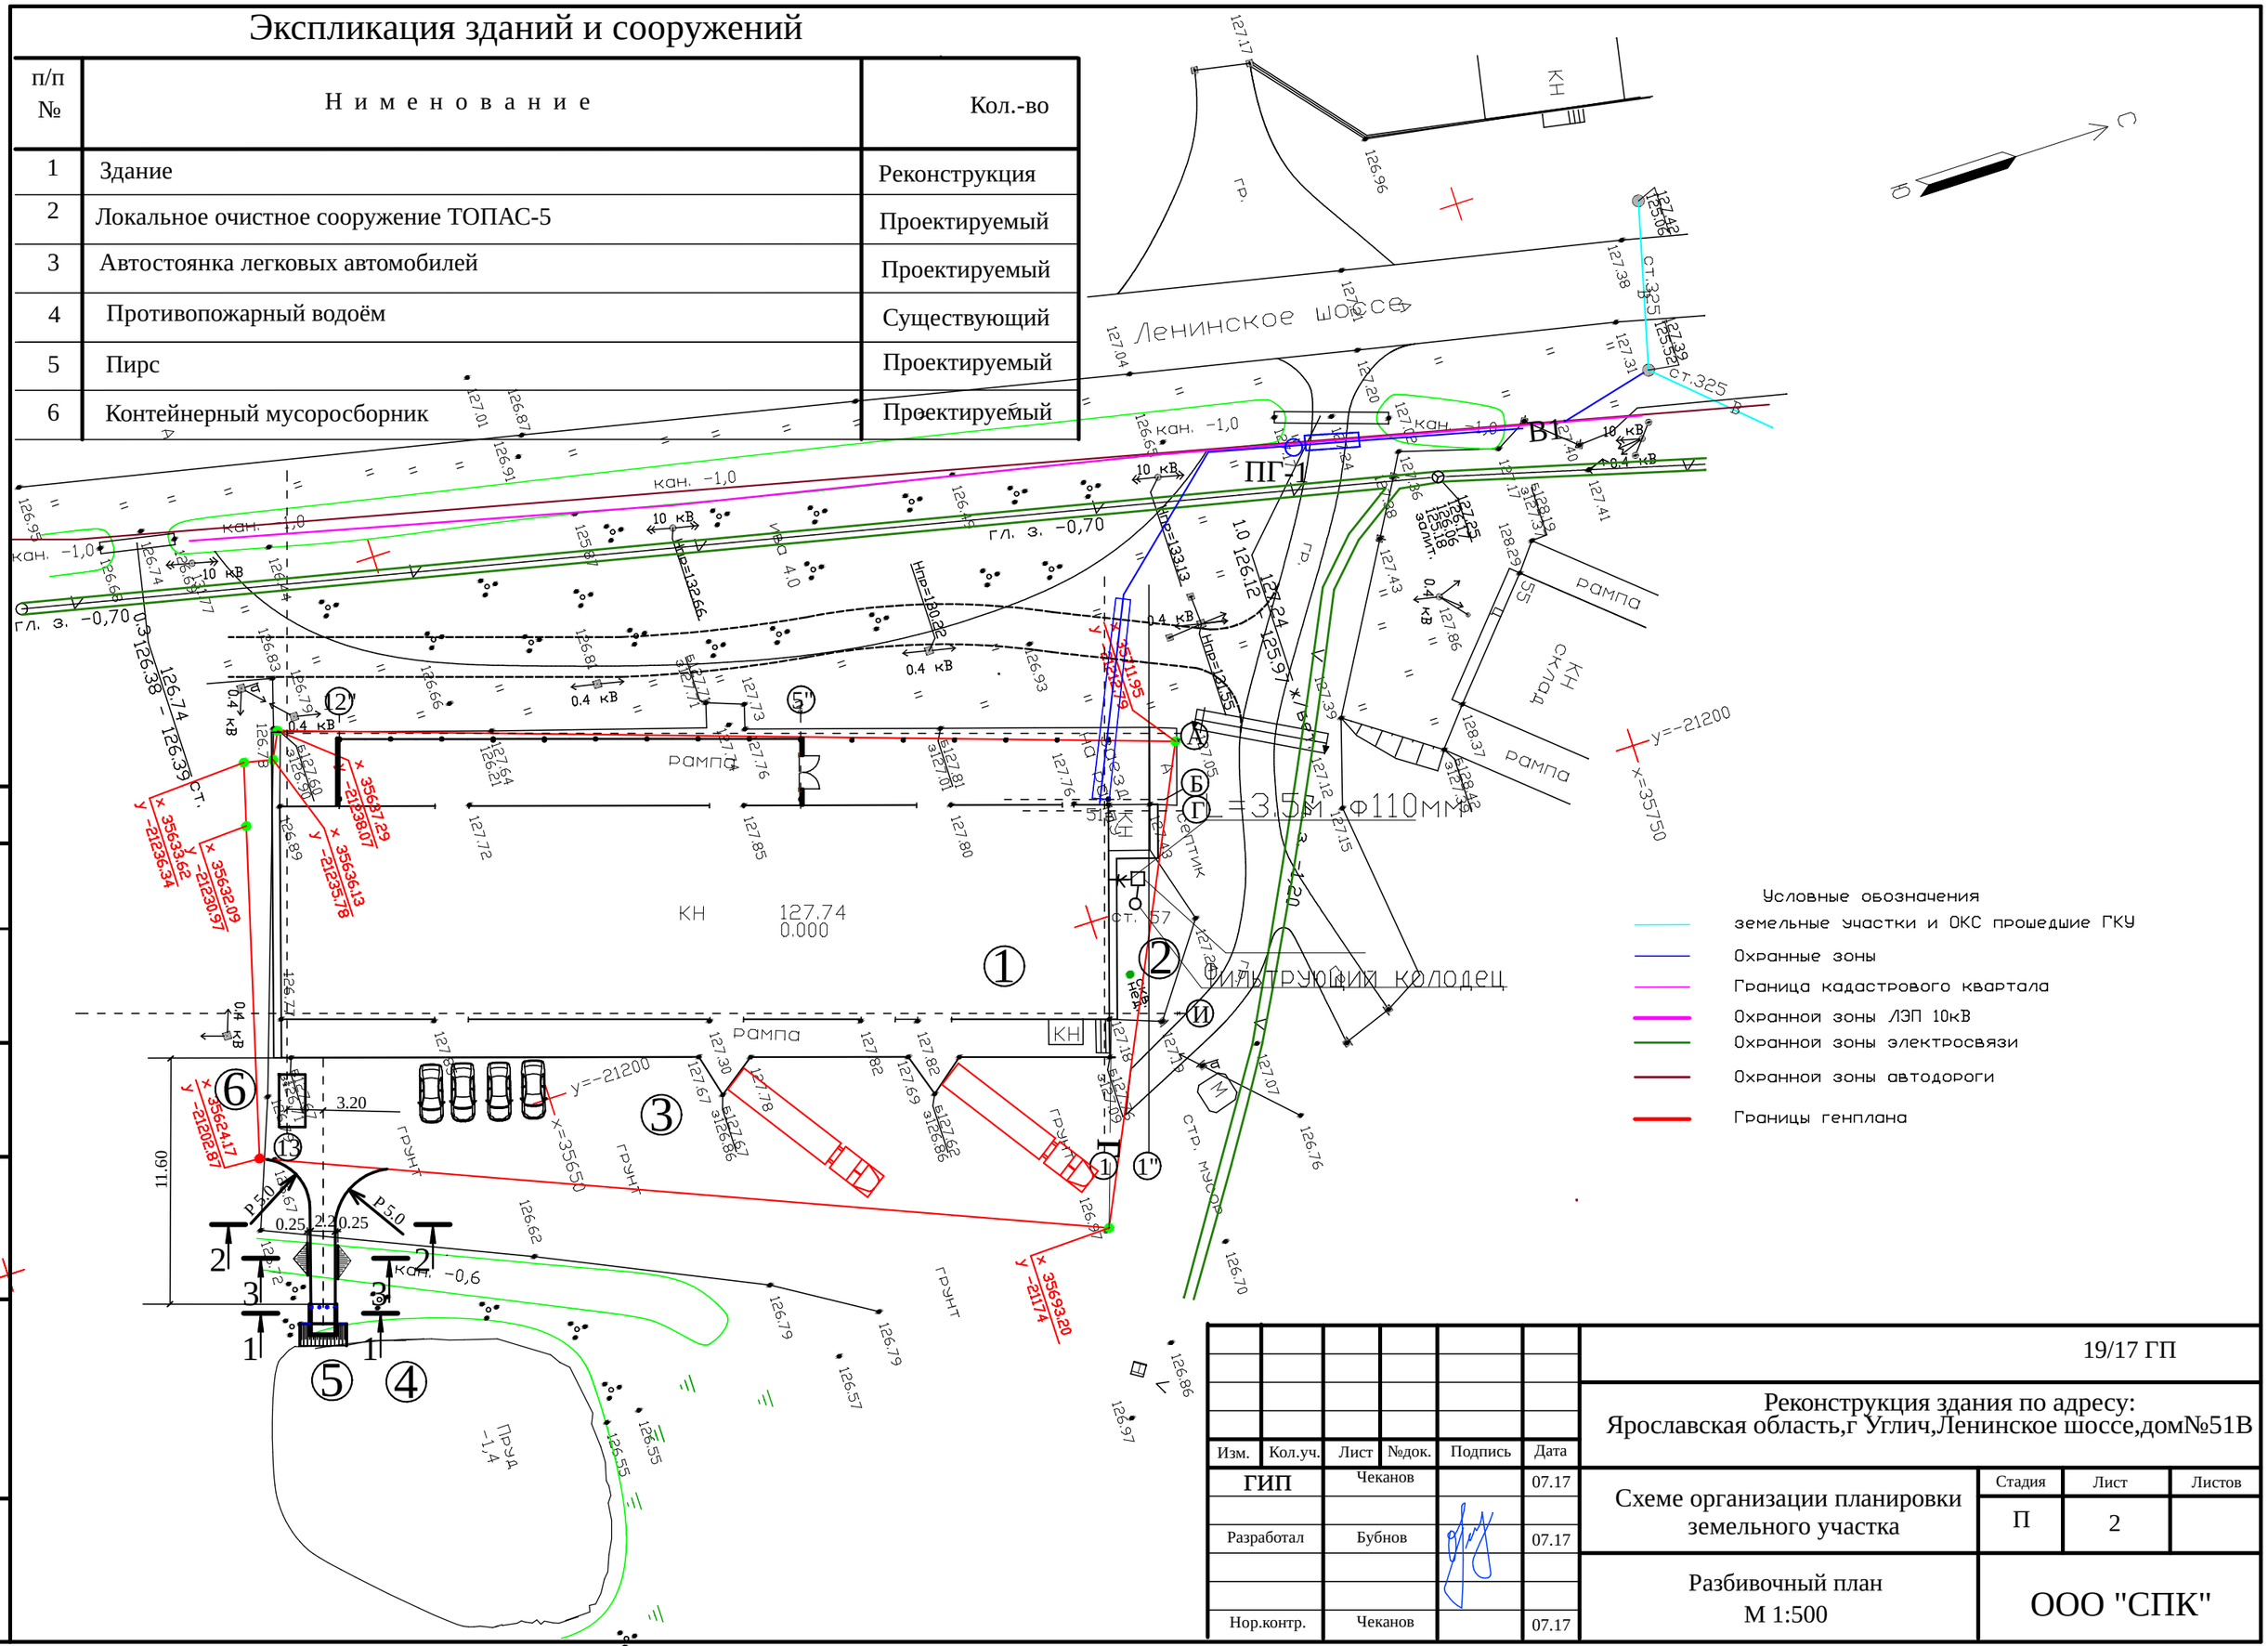

Изм.	Кол.уч.	Лист	№док.	Подпись	Дата
ГИП		Чеканов			07.17
Разработал		Бубнов			07.17
Нор.контр.		Чеканов			07.17

19/17 ГП

Реконструкция здания по адресу:
Ярославская область,г Углич,Ленинское шоссе,дом№51В

Схеме организации планировки земельного участка

Стадия	Лист	Листов
П	2	

Разбивочный план
М 1:500

ООО "СПК"

Согласовано

Взам.инв.No.

Подпись и дата

Инв.No. подл.

Формат А3