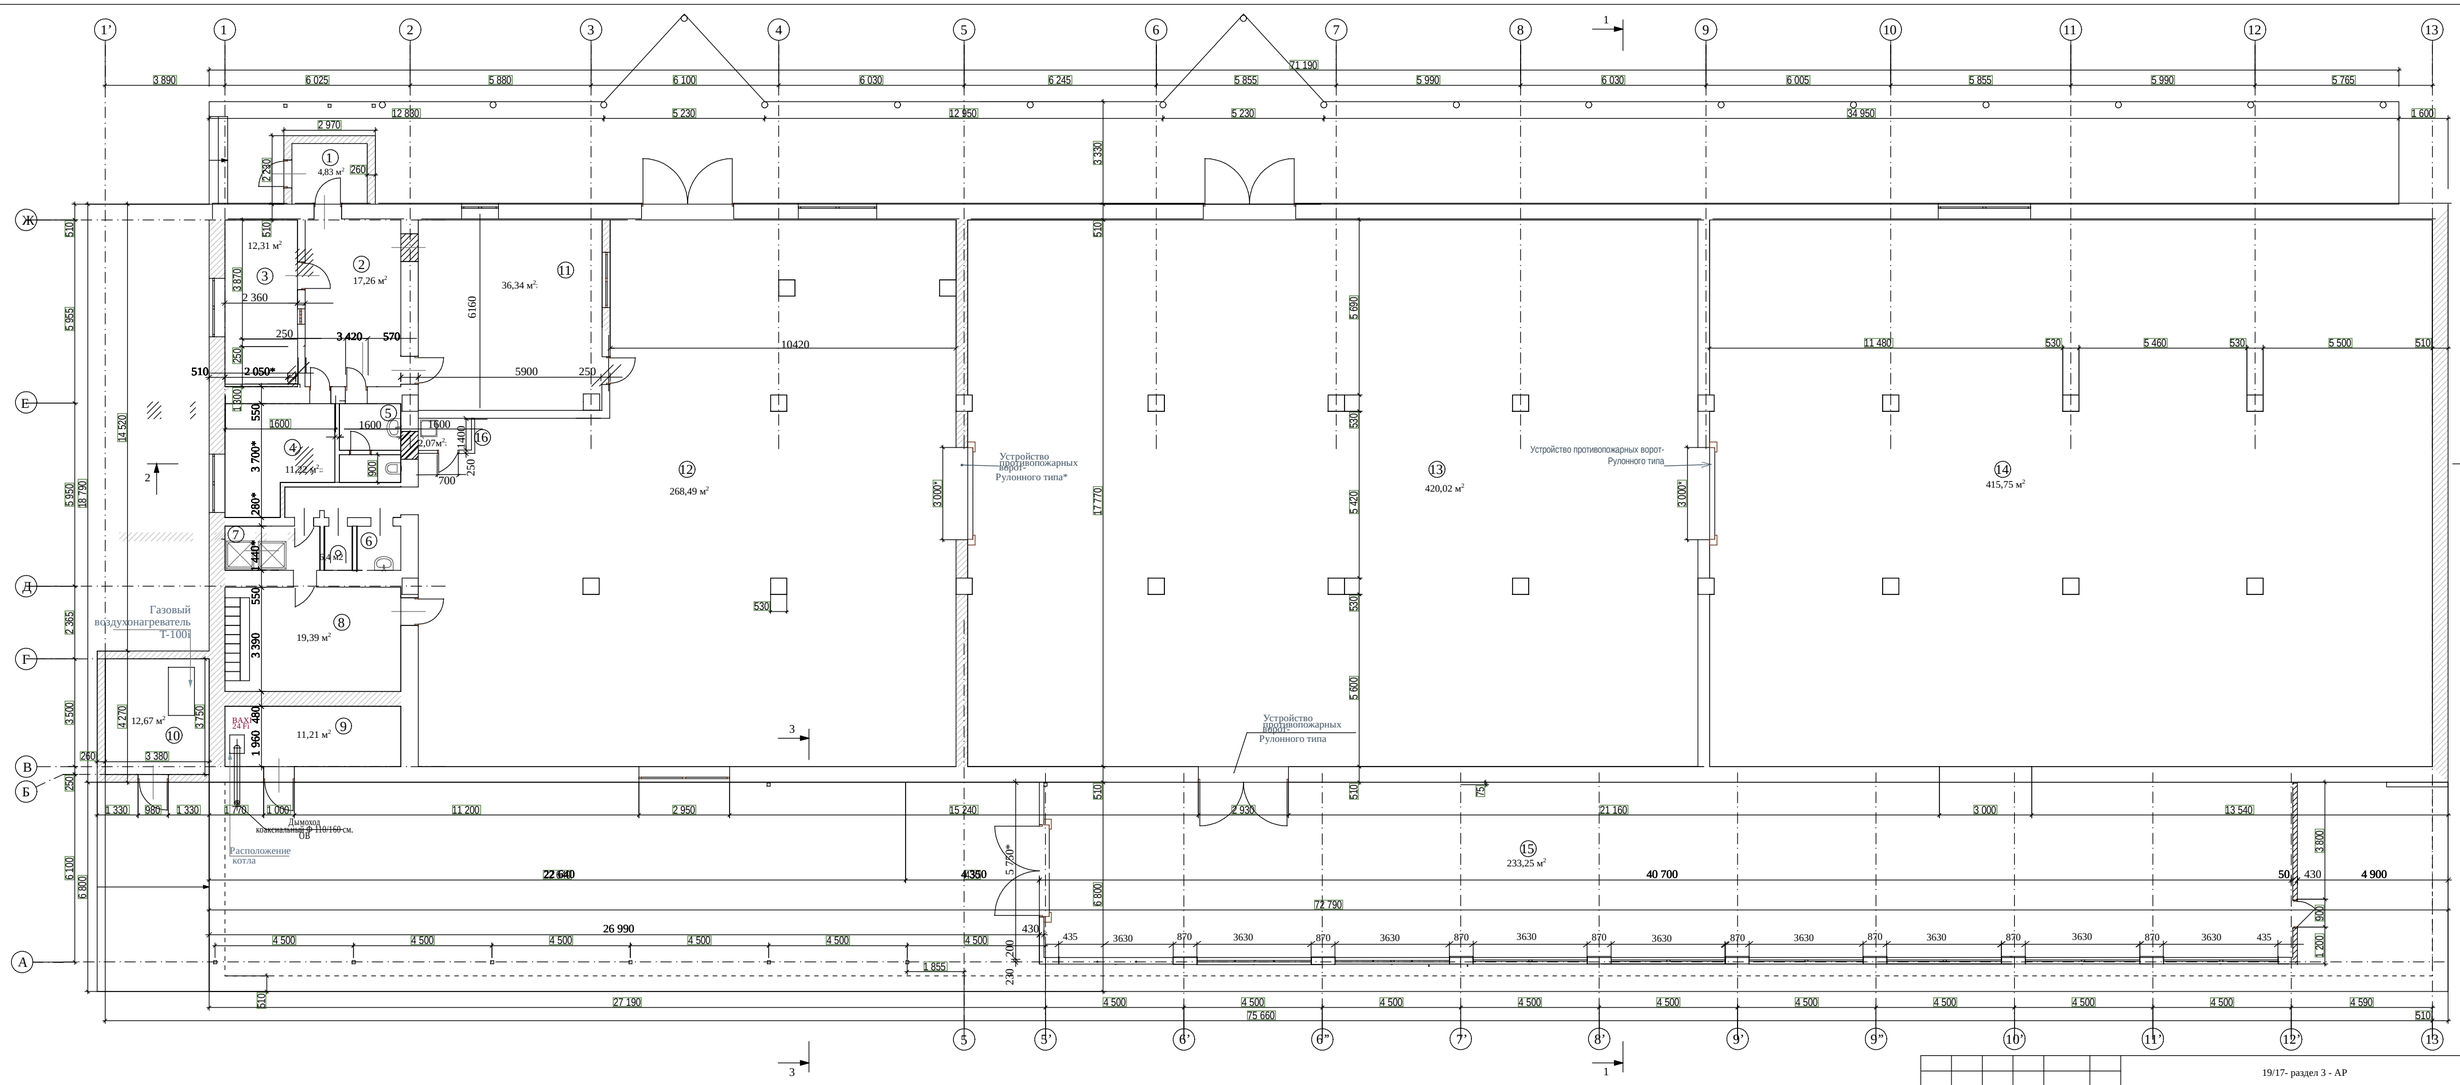

						19/17- раздел 3 - АР
						Реконструкция здания по адресу: Ярославская область, г. Углич, Ленинское шоссе, дом 51 В
Изм.	Кол. уч.	Лист	№ Док.	Подпись	Дата	
						Архитектурные решения — Стадия: П; Лист: 3; Листов:
ГИП		Чеканов				
Архитектор		Никифорова				План на отм.0.00 М 1:100 — ООО "СПК"

СОГЛАСОВАНО

ВЗАМ. ИНВ. №

ПОДПИСЬ И ДАТА

ИНВ. № ПОДЛ.