Схема, отображающая расположение построенного объекта капитального строительства, расположение сетей инженерно-технического обеспечения в границах земельного участка и планировочную организацию земельного участка

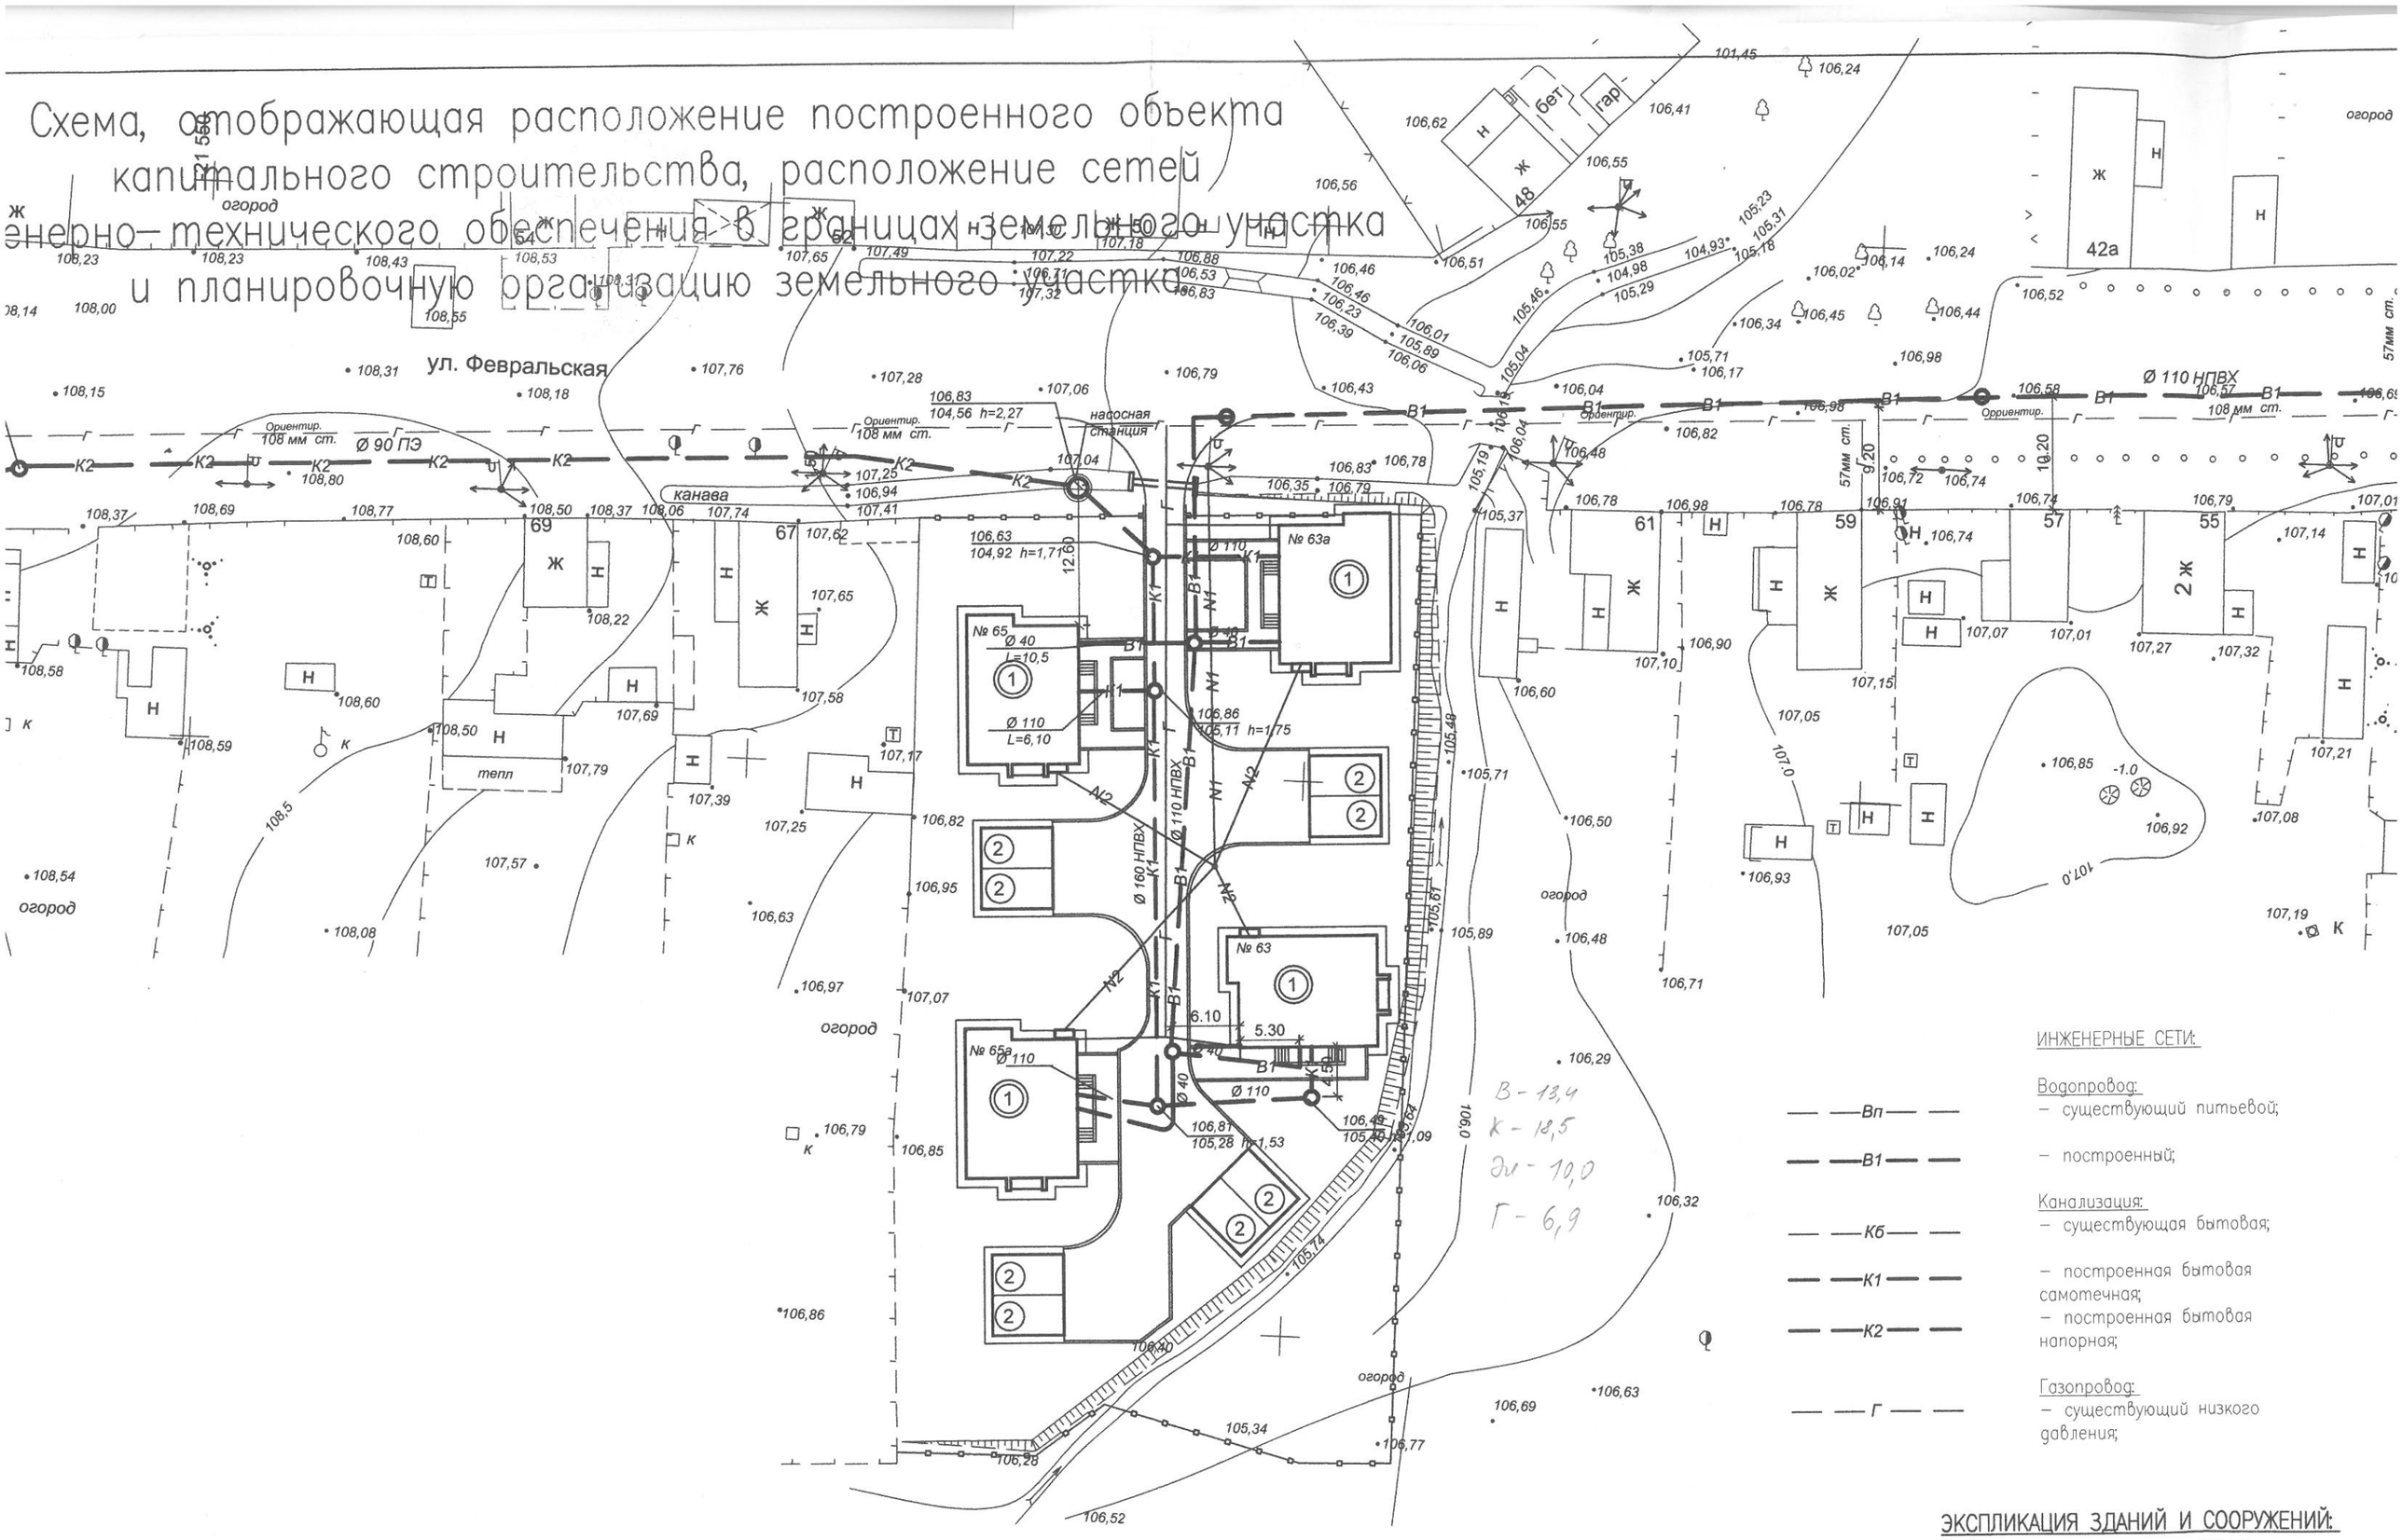

ИНЖЕНЕРНЫЕ СЕТИ:

Водопровод:
- Вп — существующий питьевой;
- В1 — построенный;

Канализация:
- Кб — существующая бытовая;
- К1 — построенная бытовая самотечная;
- К2 — построенная бытовая напорная;

Газопровод:
- Г — существующий низкого давления;

В - 13,4
К - 12,5
Эл - 10,0
Г - 6,9

ЭКСПЛИКАЦИЯ ЗДАНИЙ И СООРУЖЕНИЙ:

1. Построенные жилые дома;
2. Гаражи.